

Agenzia del Territorio
CATASTO FABBRICATI
 Ufficio provinciale di
 Ferrara


Declarazione protocollo n. _____
 del _____
 Plantimetria di n. l. u. in Comune di Bondeno
 Via Antonio Gramsci

clv. 303

Identificativa Catastali:
 Sezione: _____
 Foglio: 27
 Particella: 47
 Subalterno: 8

Compilata da:
 Fazzi Claudio
 Iscritto all'albo:
 Ingegneri
 Prov. Mantova

N. 468

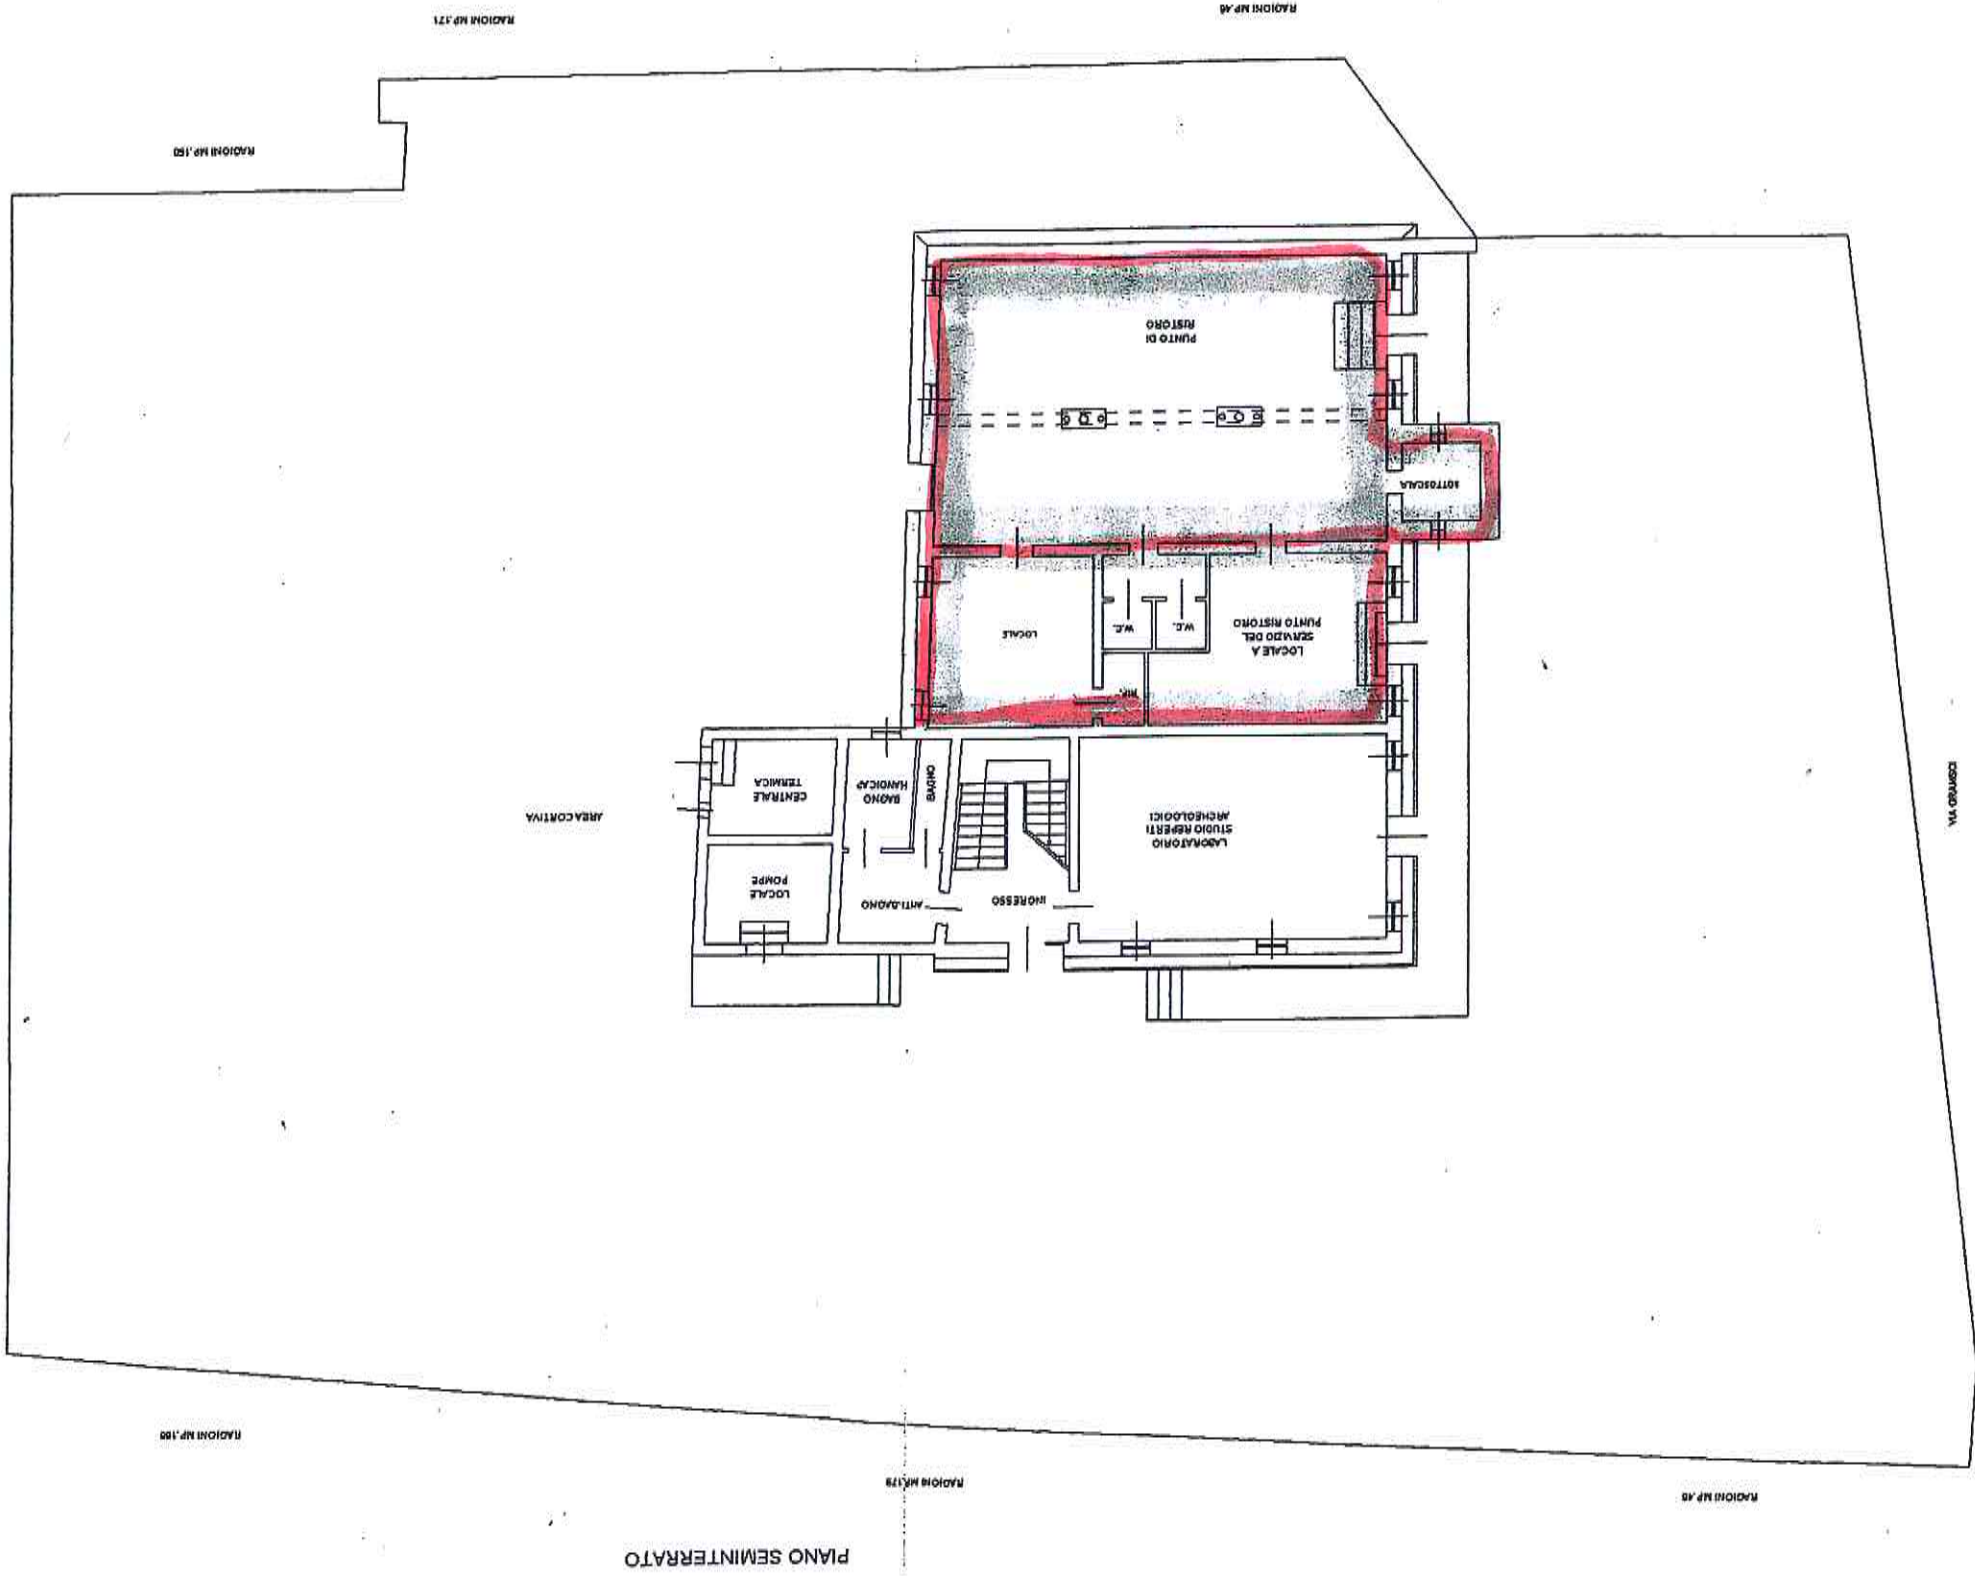

N