




Stato di fatto - Piano terra
 scala 1:100

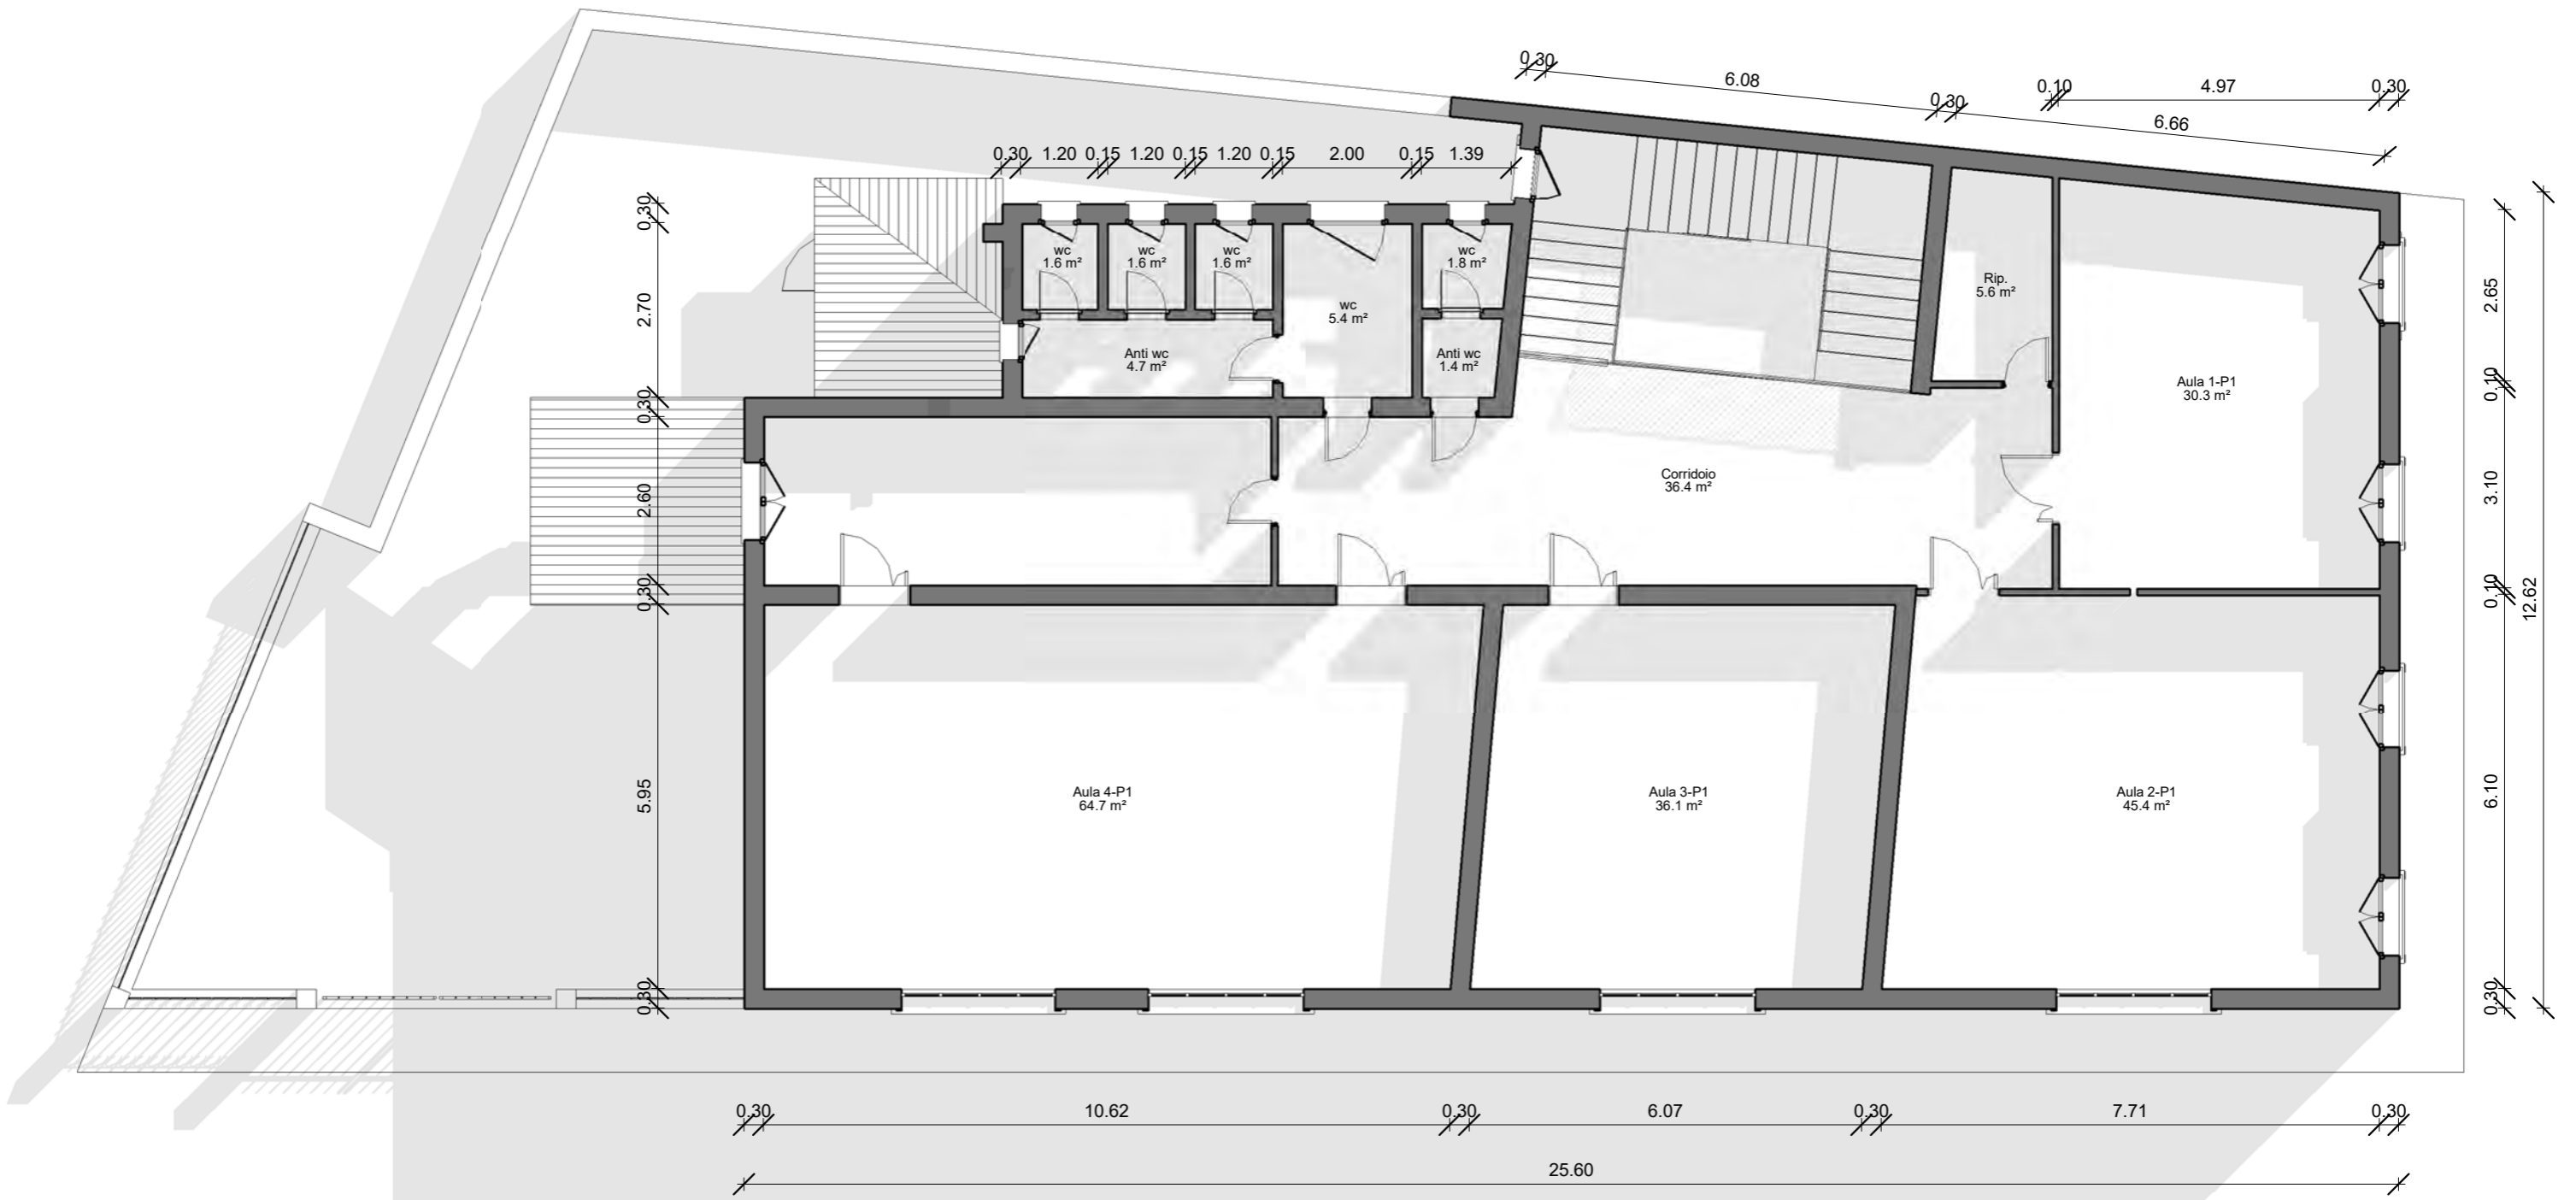

Stato di fatto - Piano primo
scala 1:100